



電気工事店様による工事範囲 (配線および器具取付け等)

! 特定負荷回路の合計消費電力は、2,000W以下になるようにしてください。
 ※ただし、停電時は1,500W以下、かつ接続している電源の出力以下に抑えてご使用ください。
 特定負荷回路には200Vの電気製品は接続しないでください。
 自立から電力を供給する場合、1.5kVAの電力が供給されない場合があります。
 特定負荷回路には突然停止しても安全性に問題がない電気製品等を接続してください。

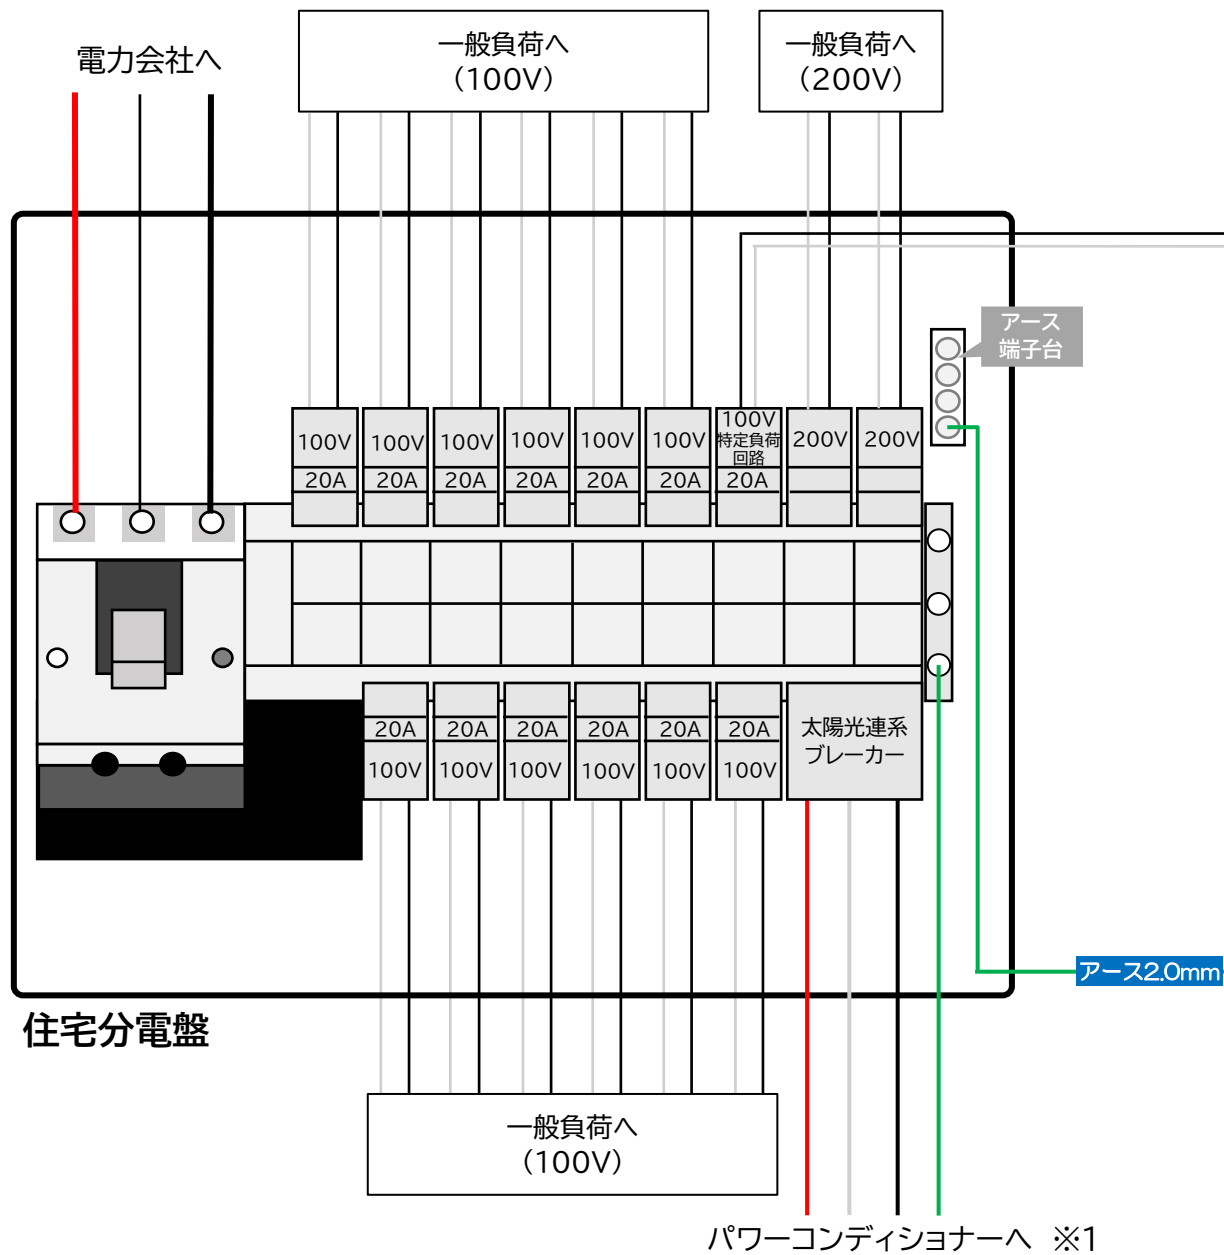

各配線について	現場手配
— L1線(黒)	<ケーブル類>
— N線(白)	● VVF2.0mm-2C
— アース線	● アース線2.0mm

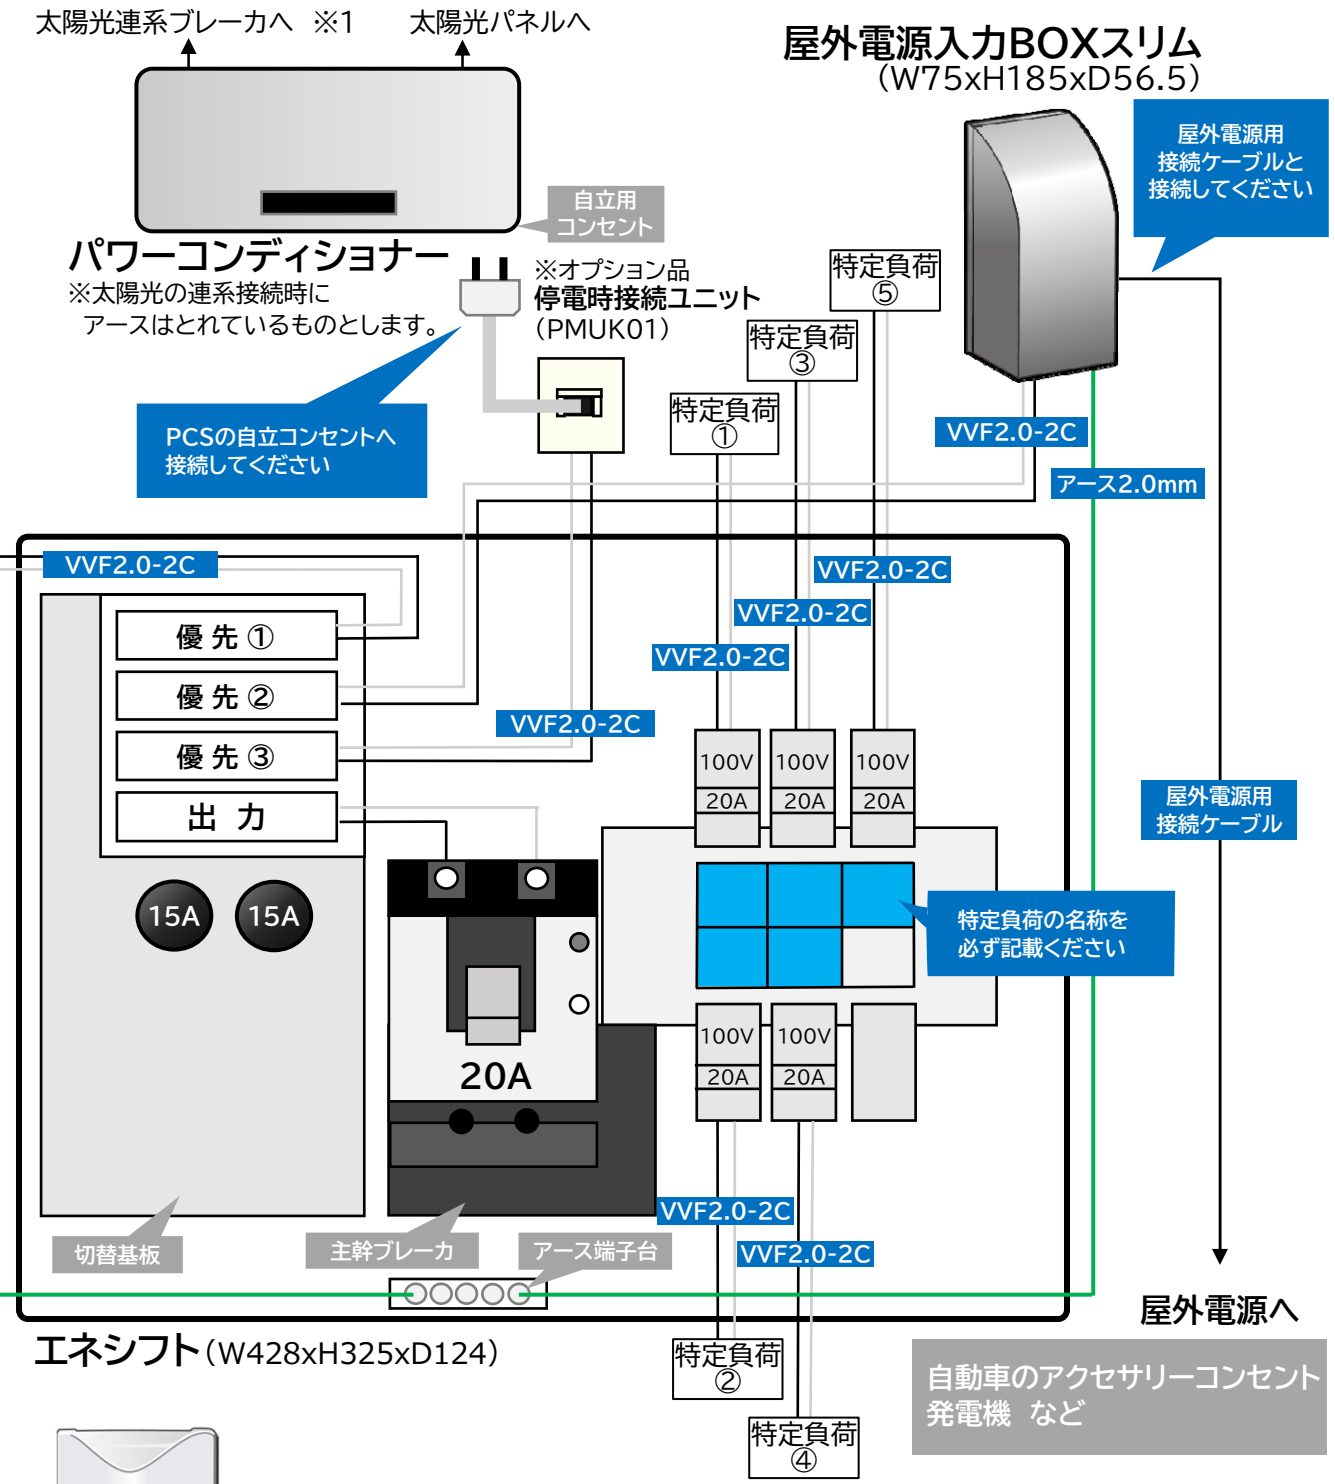

お客様用の取扱説明書に同梱されている蓄光式コンセントシール「通常時/非常時使用可能コンセント」を必ず貼って下さい。

※オプション品 特定負荷用コンセントカバー ※コンセント及びコンセントプレート、コンセントBOXは現場手配です。
 ※非常用コンセントの設置場所および設置数は、予め建築会社様に確認してください。